
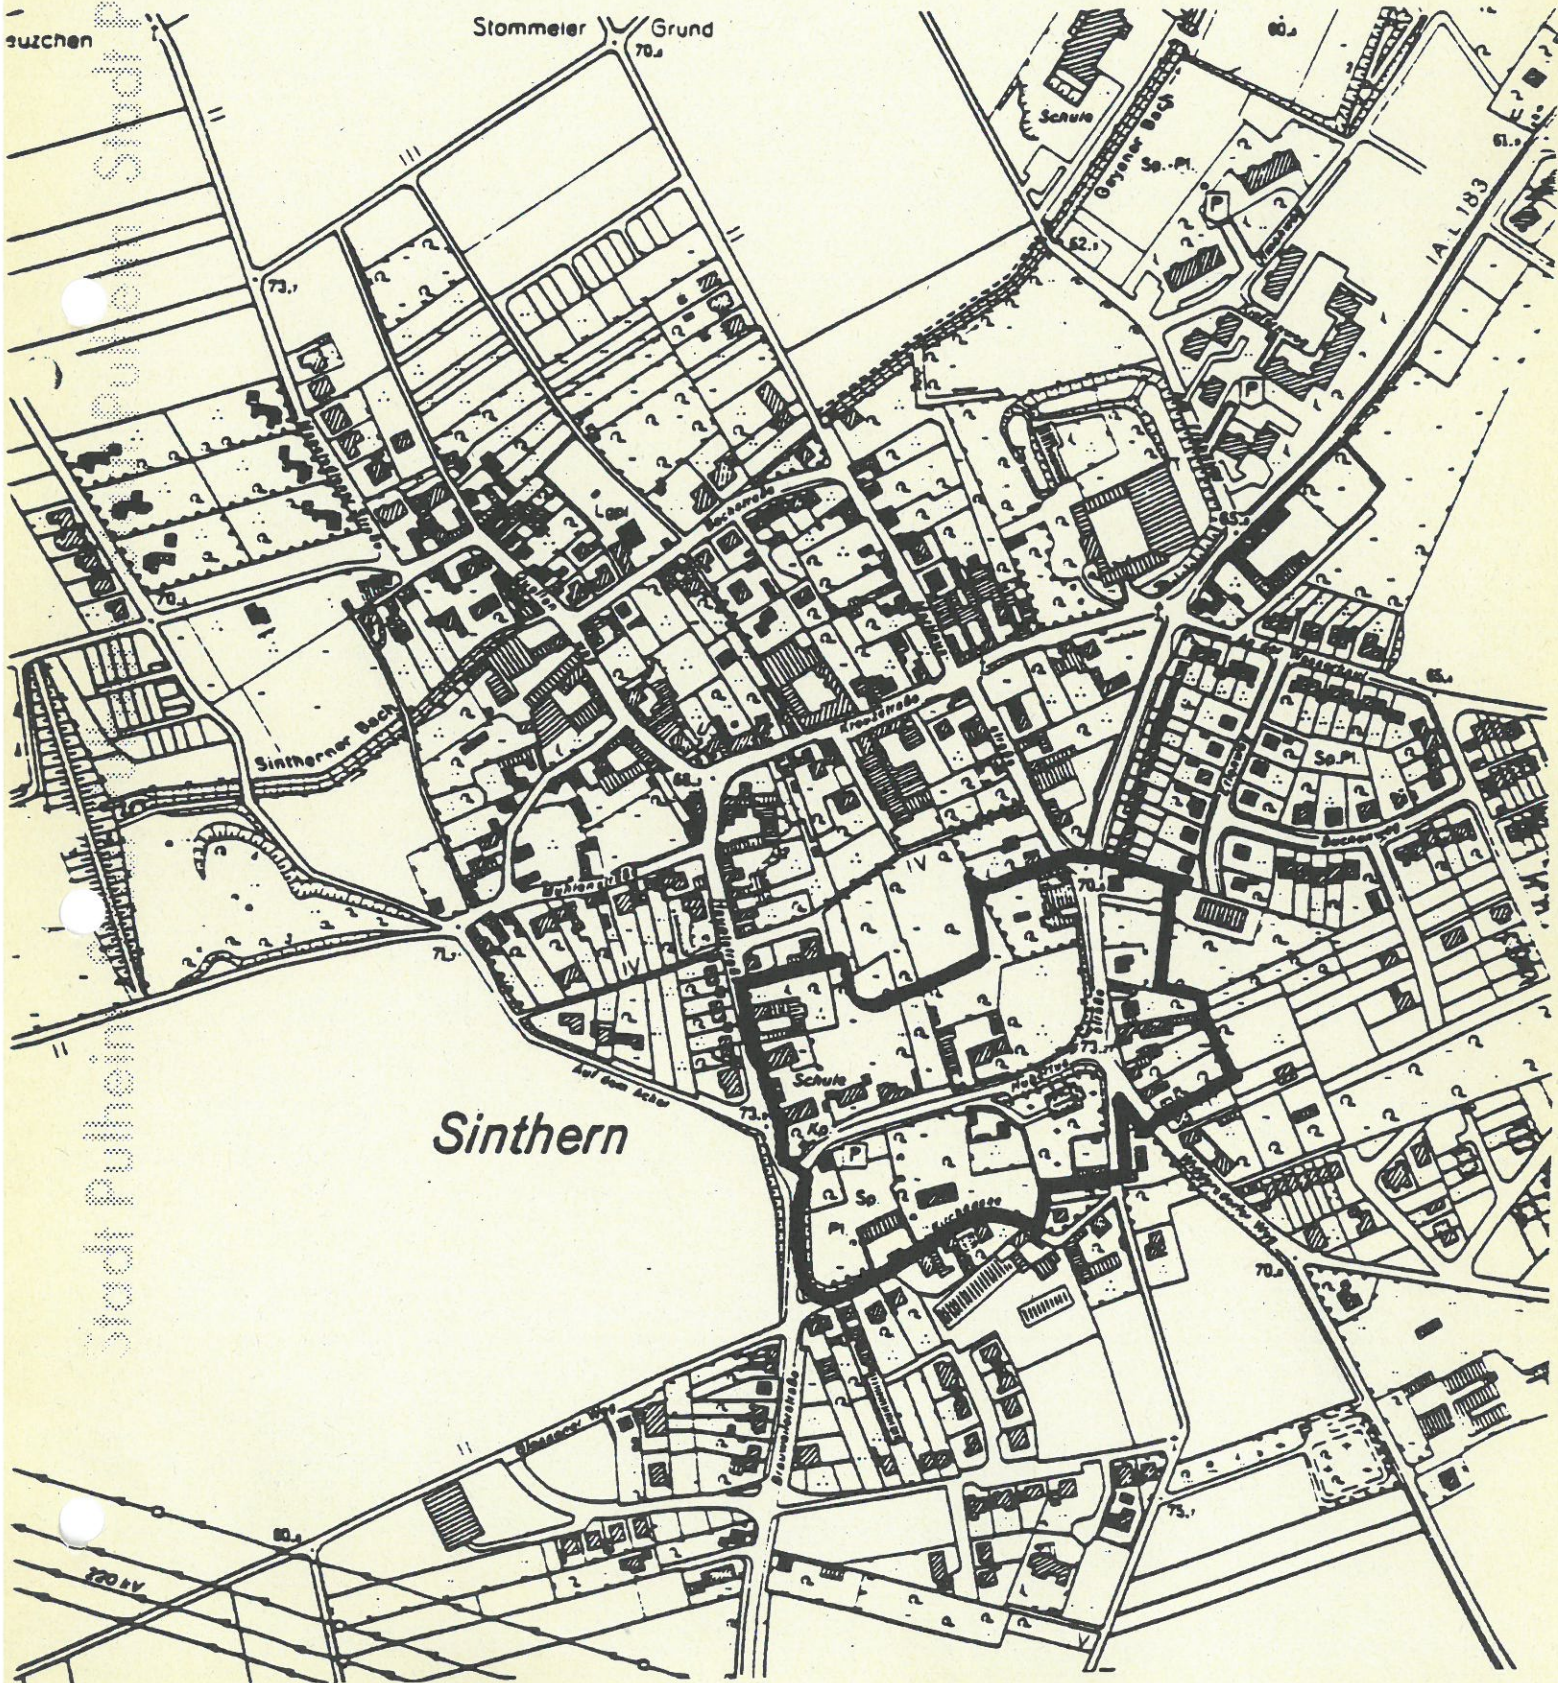


SATZUNG ÜBER ÖRTLICHE BAUVORSCHRIFTEN  
OR KERN SINTHERN

ÜBERSICHT ZUM ABGRENZUNGSPLAN  
M. 1: 5000

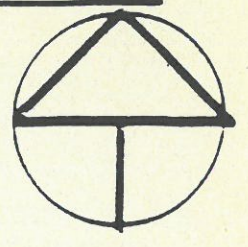

Stadt Pulheim